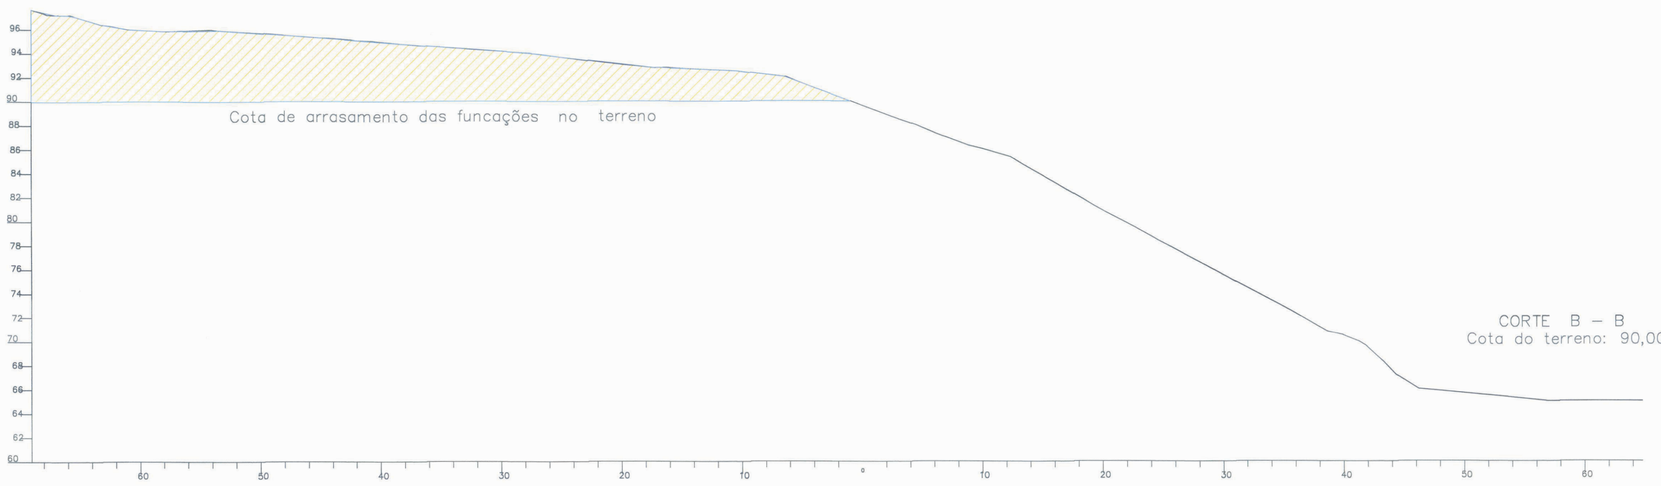

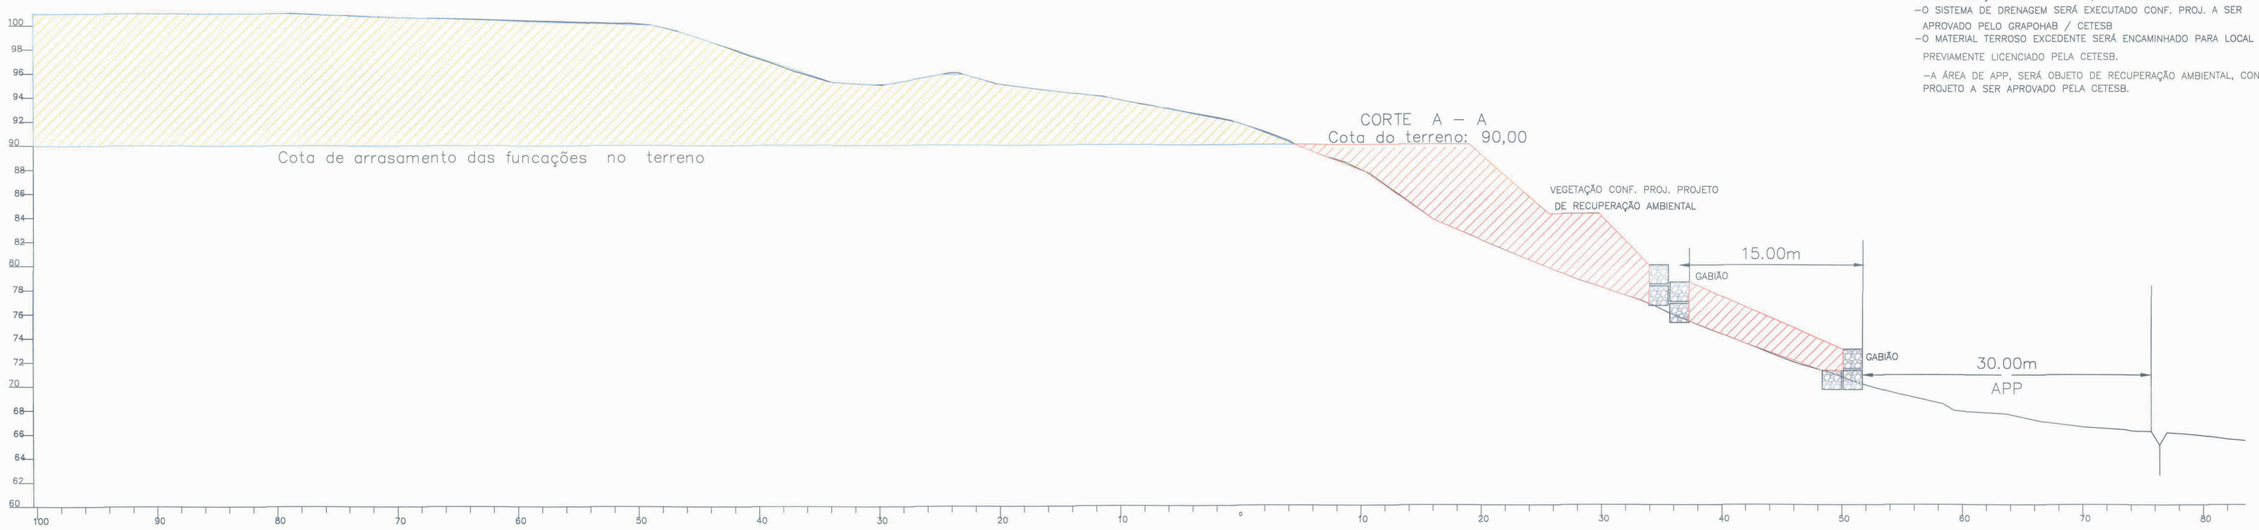

DEMONSTRATIVO DE VOLUME
Area de limpeza = 9.822,00 m2 Volume de limpeza e=0,30m = 2.946,60 m3
Volume de Corte = 31.163,48 m3 Volume de Limp. = 1.584,87 m3 (–) Total Vol.de Corte = 29.578,61 m3
Volume de Aterro = 9.128,20 m3 Volume de Limp. = 475,40 m3 (+) Sub–total Vol. Aterro=9.603,40m3
Adotando 25% de empolamento Teremos: Vol. Aterro = 9.603,40 m3 Empol.(25%)= 2.400,85 m3 Total Vol.de Aterro = 12.004,25 m3
VOLUME DE DESCARTE=17.574,36m3
"O MATERIAL EXCEDENTE AO ATERRO SERÁ ENCAMINHADO PARA DESCARTE EM LOCAL LICENCIADO PELA CETESB"

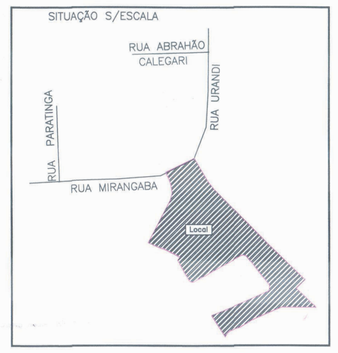

NOTAS:

–OS TALUDES SERÃO CONTIDOS POR GABIÃO
–OS TALUDES RECEBERÃO VEGETAÇÃO CONF. PROJ. DE RECUPERAÇÃO AMBIENTAL A SER APROVADO PELA CETESB
A COMPACTAÇÃO ATENDERÁ A NBR/ABNT PROCTOR 90
–O SISTEMA DE DRENAGEM SERÁ EXECUTADO CONF. PROJ. A SER APROVADO PELO GRAPOHAB / CETESB
–O MATERIAL TERROSO EXCEDENTE SERÁ ENCAMINHADO PARA LOCAL PREVIAMENTE LICENCIADO PELA CETESB.
–A ÁREA DE APP, SERÁ OBJETO DE RECUPERAÇÃO AMBIENTAL, CONF. PROJETO A SER APROVADO PELA CETESB.

Fl. 1246

PROJETO DE TERRAPLENAGEM PERFIL LONGITUDINAL	FOLHA 04/04

ASSUNTO: PROJETO DE CONJUNTO HABITACIONAL DE INTERESSE SOCIAL

LOCAL: RUA MIRANGABA, Nº 127 – JARDIM ITAPECERICA – ITAPECERICA DA SERRA – S. PAULO

PROPRIETARIOS: LAURO XERFAN JUNIOR E S/M
ENTIDADE HABILITADA COOPERATIVA HABITACIONAL BIOHOUSE

MACROZONA – URBANA (UR)
ZONA–(ZPM)
CAT. USO R4

CNPJ 31.603.660/0001–90 MATRICULA 126.927 126.928 8.768

Nº. CONTRIBUINTE: 23433–22–14–0349–00–000–03 23433–22–14–0380–00–000–03 23433–22–14–0368–00–000–03 23433–22–14–0370–00–000–03 23433–22–14–0369–00–000–03

ESCALA: 1:250

LOCALIZAÇÃO SEM ESCALA

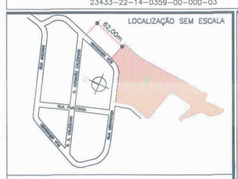

ÁREA DO IMÓVEL:
10.148,00 m²

DECLARO QUE A APROVAÇÃO DO PROJETO NÃO IMPLICA NO RECONHECIMENTO POR PARTE DA PREFEITURA DO DIREITO DE PROPRIEDADE DO TERRENO.

PROPRIETARIO: LAURO XERFAN JUNIOR E S/M

COMPROMISSARIO
COOPERATIVA HABITACIONAL BIOHOUSE
CNPJ: 31.603.660/0001–90

RESP. TÉCNICO PROJETO E OBRA
ARQ° SERGIO GAZAL
CAU/ A83156–0
RRT Nº 08892867

PREFEITURA DA MUNICIPIO DE ITAPECERICA DA SERRA
VISTO
Alvará/Certidão 835/23-0714
Protocolo 197731/2023
Expedido em 25/07/2023

Natalia Miyazaki
Arquiteta e Urbanista