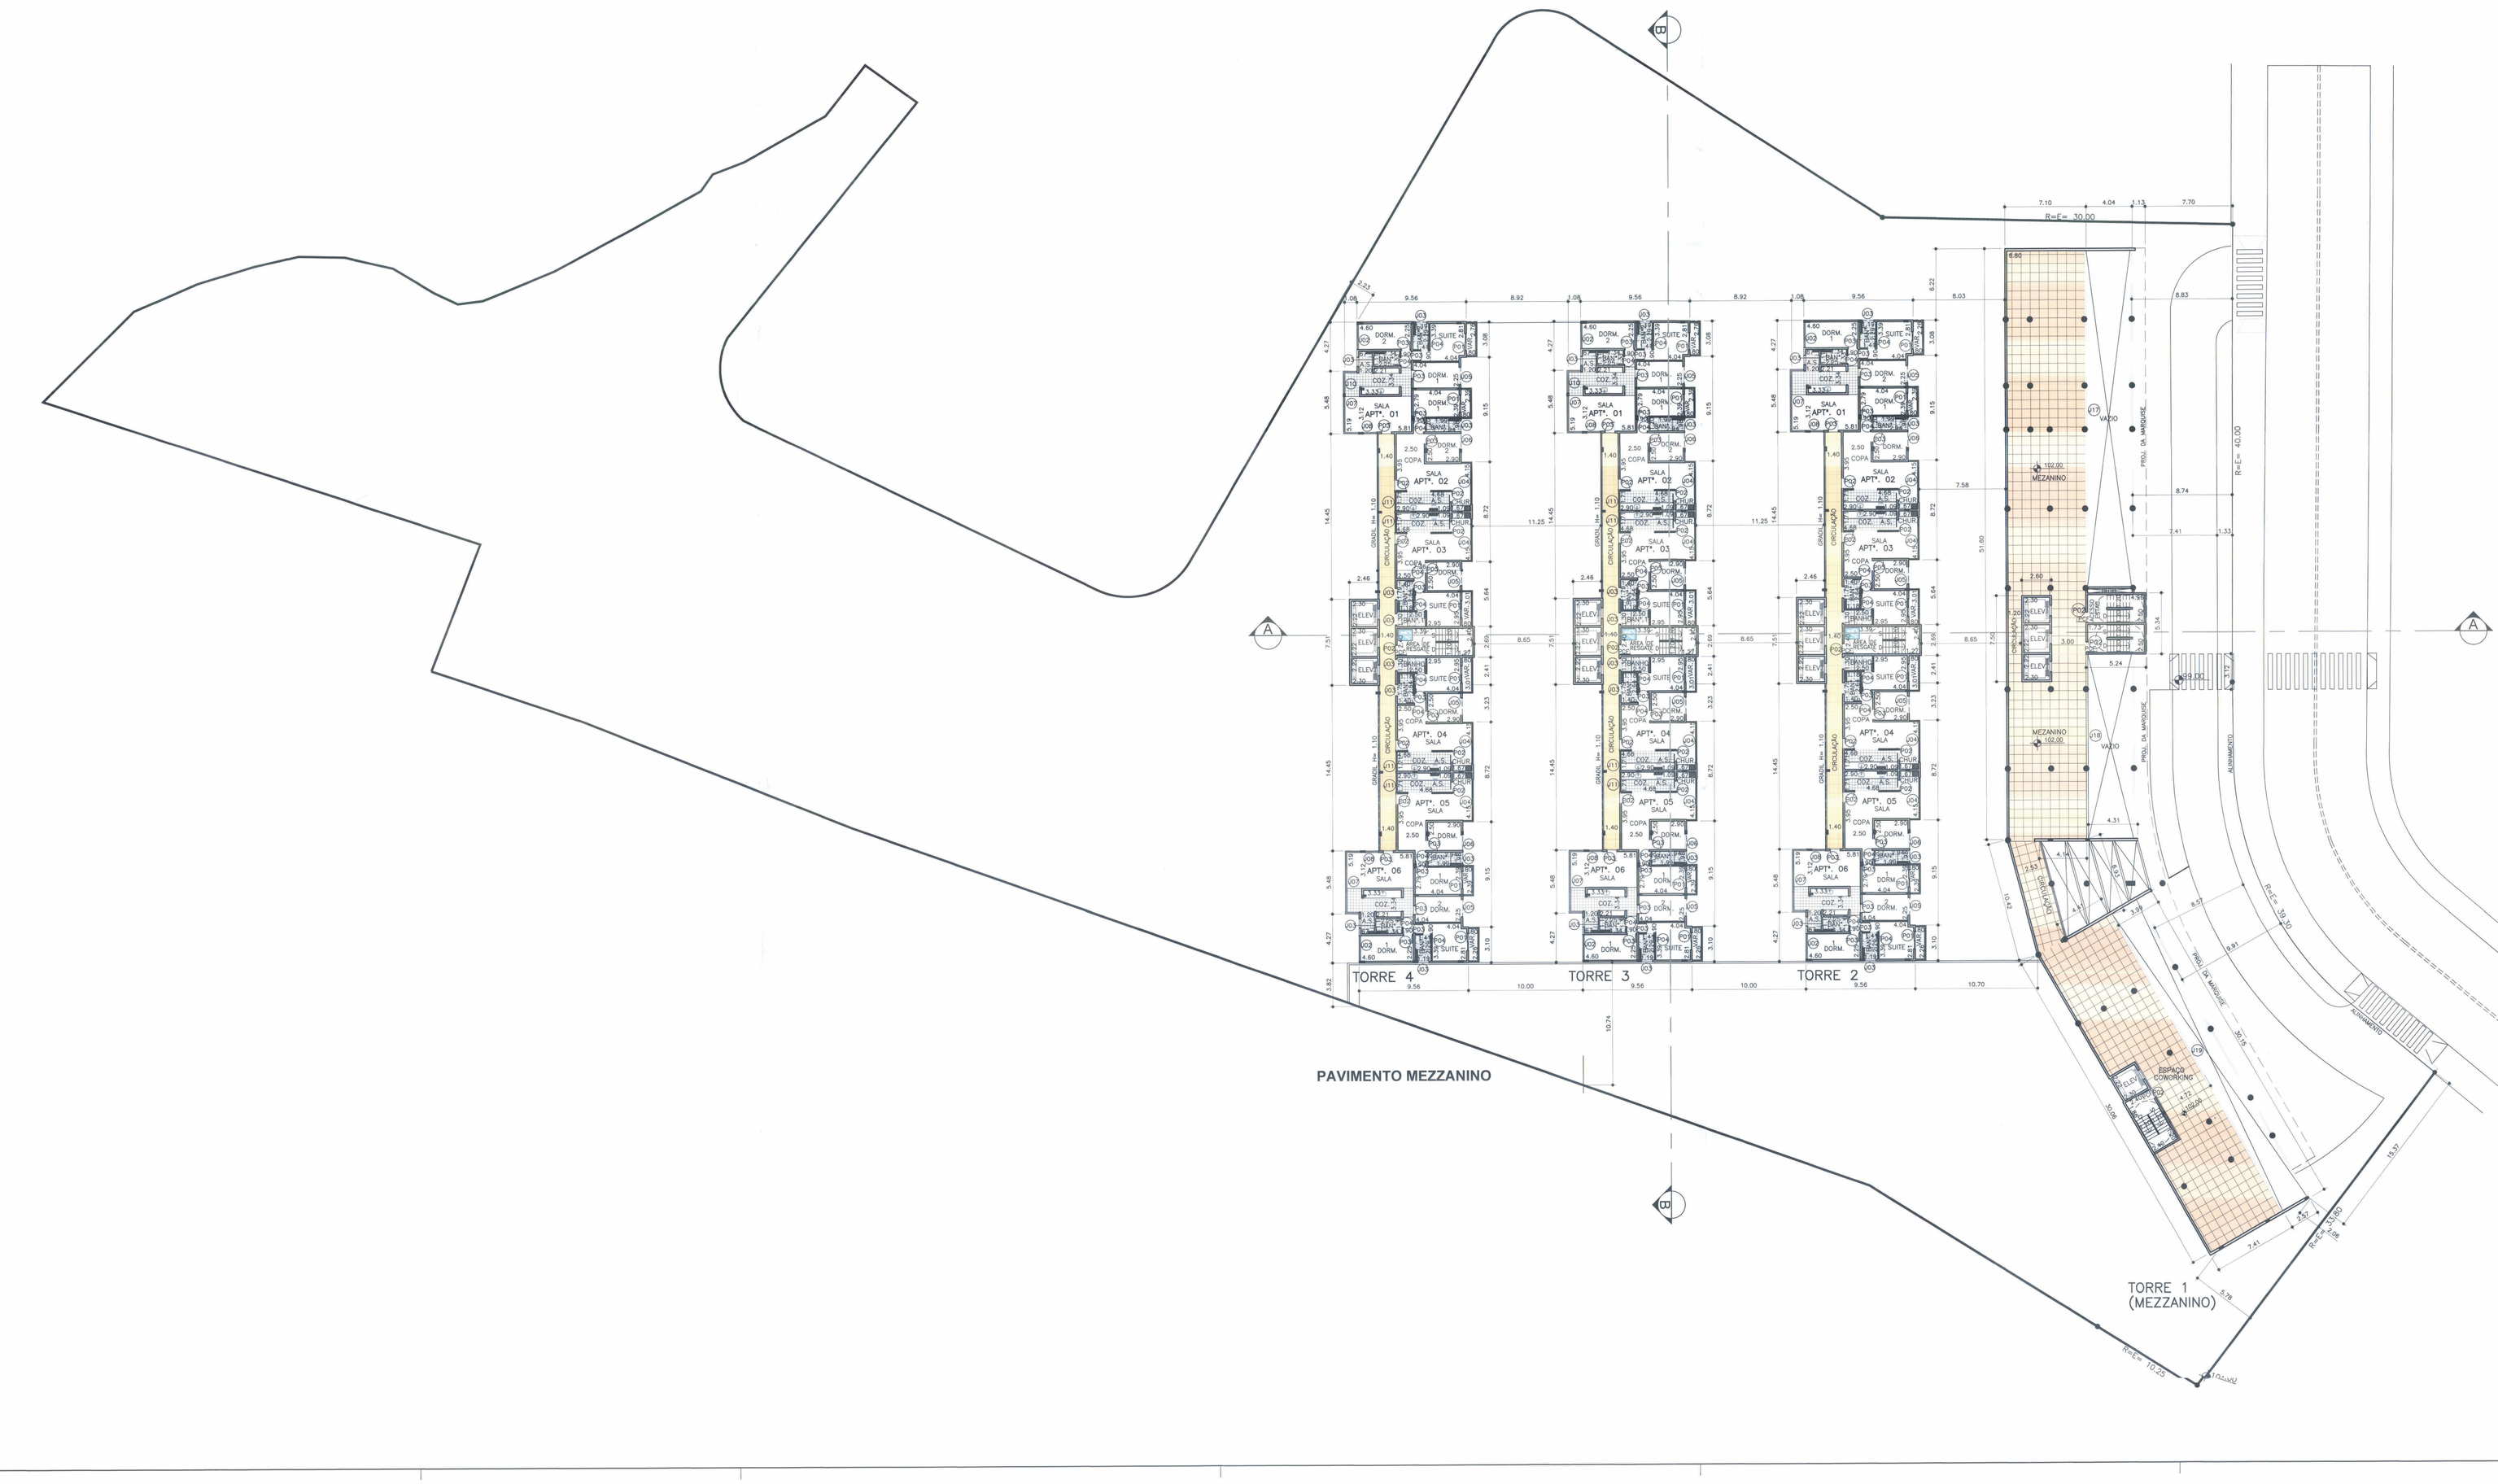

PROJETO COMPLETO

PAVIMENTO MEZZANINO COTA 102

Proj 1283

FOLHA 08/13

ASSUNTO: PROJETO DE CONJUNTO HABITACIONAL DE INTERESSE SOCIAL

LOCAL: RUA MIRANGABA, Nº 127 – JARDIM ITAPECERICA – ITAPECERICA DA SERRA – S. PAULO

PROPRIETARIOS: LAURO XERFAN JUNIOR E S/M
ENTIDADE HABILITADA COOPERATIVA HABITACIONAL BIOHOUSE

MACROZONA – URBANA (UR)
ZONA–(ZPR)
CAT. USO R4

CNPJ 31.603.660/0002–71 MATRICULA 126.927 126.928 8.768

Nº. CONTRIBUINTE: 23433–22–14–0349–00–000–03 23433–22–14–0380–00–000–03
23433–22–14–0385–00–000–02 23433–22–14–0370–00–000–03
23433–22–14–0359–00–000–03

ESCALA: 1:200

SITUAÇÃO SEM ESCALA

VIDE FOLHA 07/13

ÁREAS ——— M2

VIDE FOLHA 07/13

DECLARO, QUE A APROVAÇÃO DO PROJETO NÃO IMPLICA NO RECONHECIMENTO POR PARTE DA PREFEITURA DO DIREITO DE PROPRIEDADE DO TERRENO.

PROPRIETARIO: LAURO XERFAN JUNIOR E S/M

COMPROMISSARIO:
COOPERATIVA HABITACIONAL BIOHOUSE
CNPJ: 31.603.660/0001–90

RESP. TECNICO / PROJETO E OBRA
ARQT. SERGIO GAZAL
CAU A63186-7
CREA PRES. PAULO
MTO No. 0806287

PREFEITURA DO MUNICIPIO DE ITAPECERICA DA SERRA
VISTO
Alvará/Certidão 335/23-GPLA
Protocolo 19733/2023
Expedido em 25/07/2023
Natalia Miyazaki
Arquiteta e Urbanista