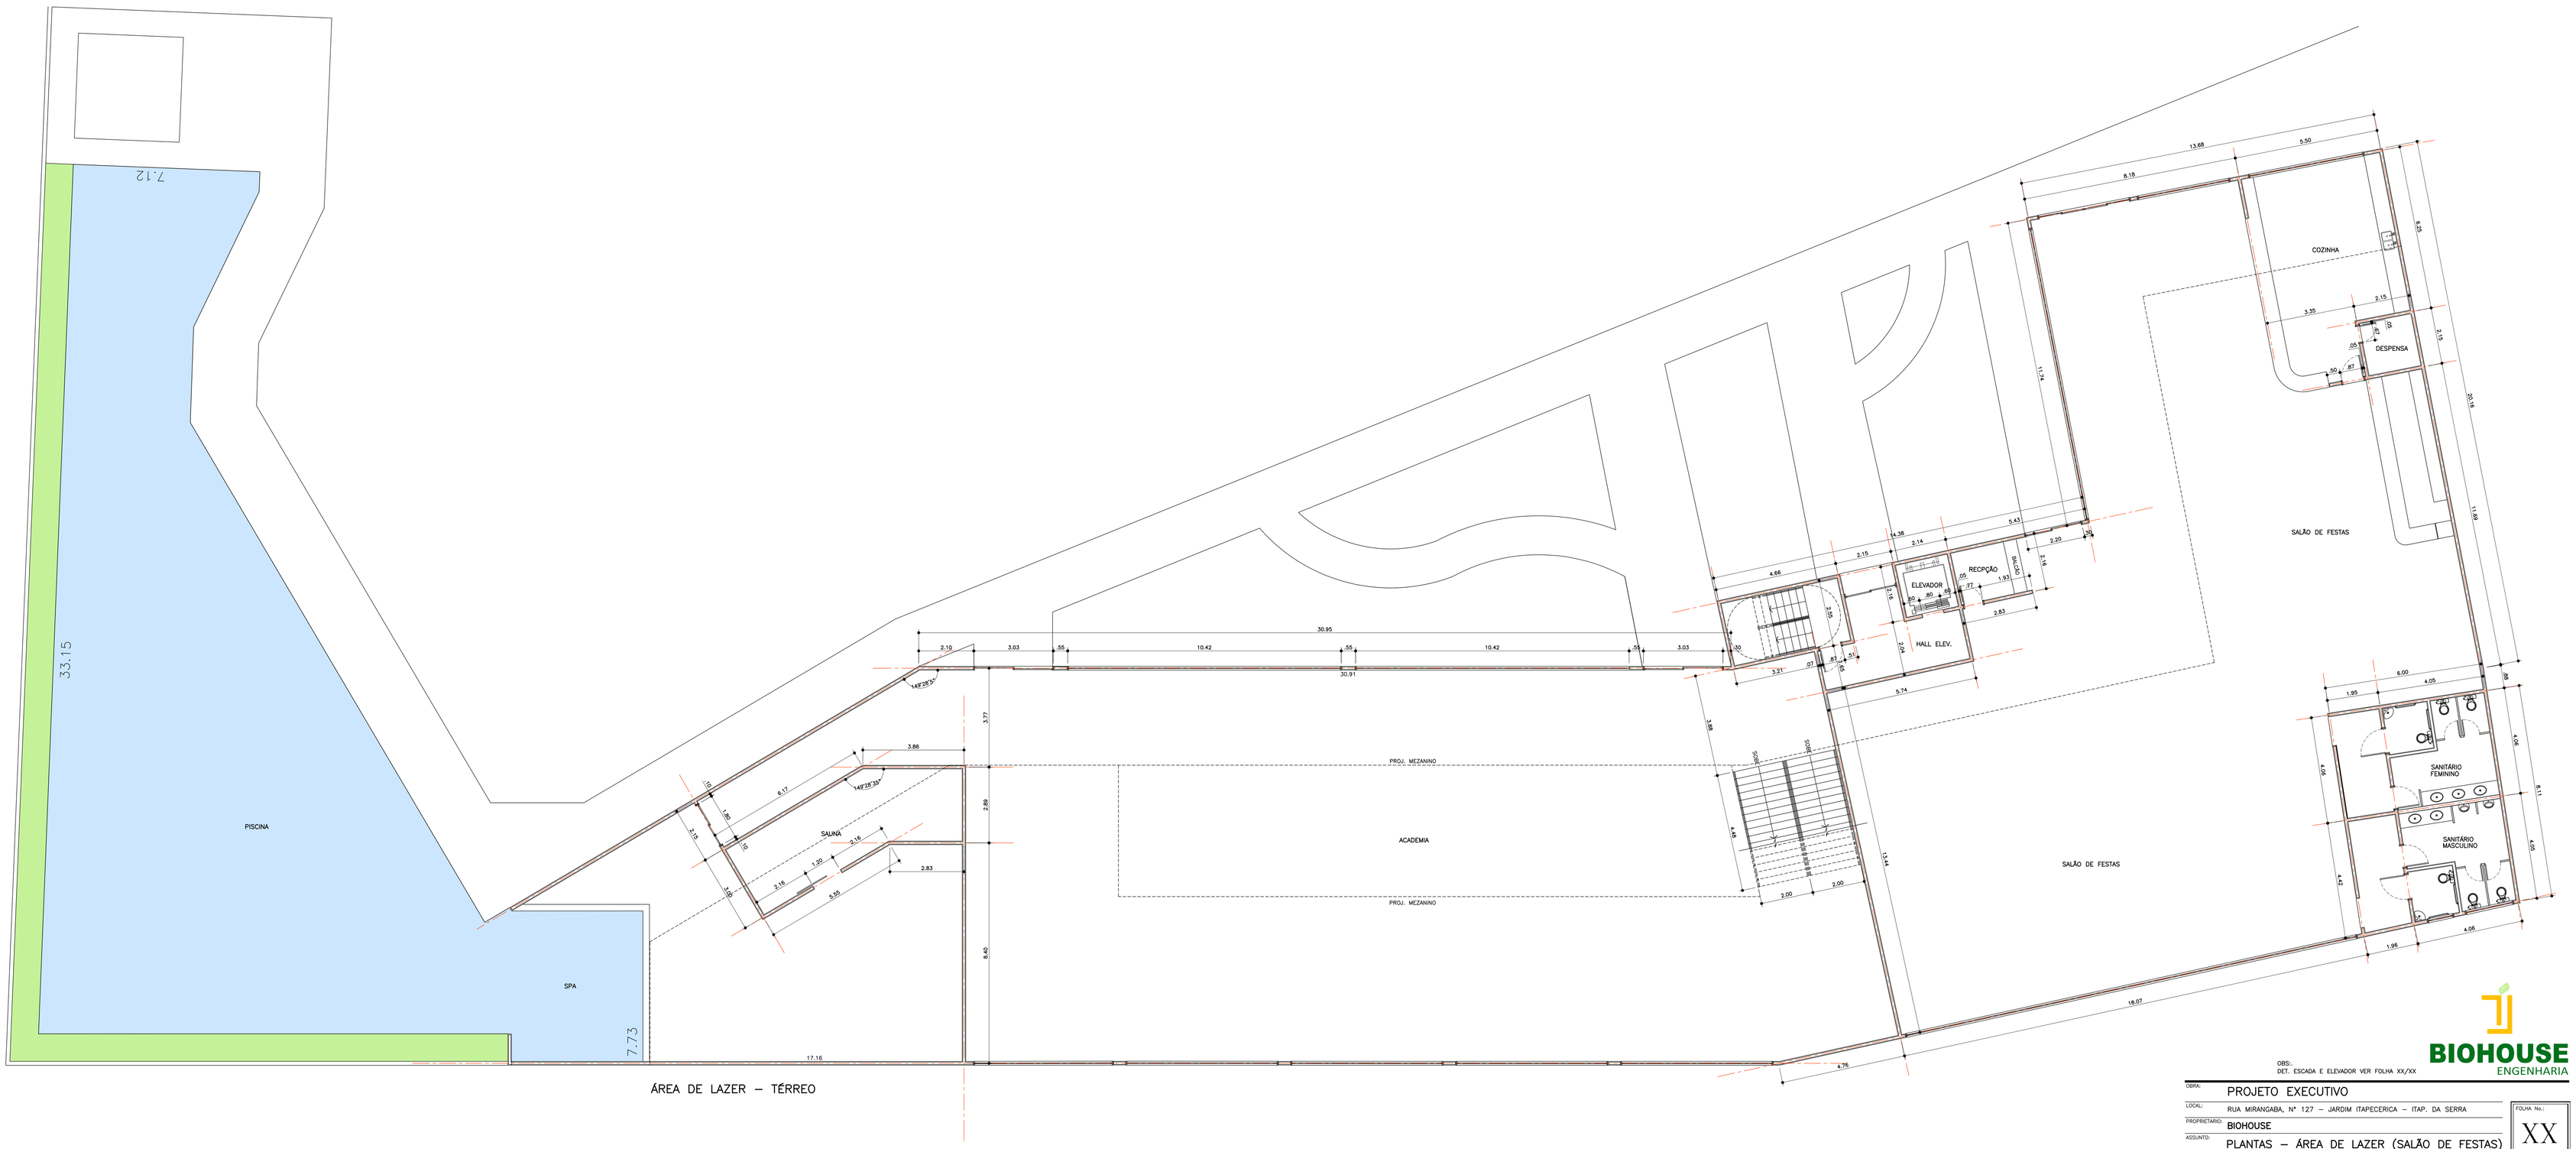

ÁREA DE LAZER – TÉRREO

OBS.:
DET. ESCADA E ELEVADOR VER FOLHA XX/XX

BIOHOUSE
ENGENHARIA

OBRA:	PROJETO EXECUTIVO
LOCAL:	RUA MIRANGABA, Nº 127 – JARDIM ITAPECERICA – ITAP. DA SERRA
PROPRIETÁRIO:	BIOHOUSE
ASSUNTO:	PLANTAS – ÁREA DE LAZER (SALÃO DE FESTAS)

DATA:	ESCALA:	DESENHO:	ARQUIVO	FOLHA No.:
10/01/2025	1:75	EDSON		XX