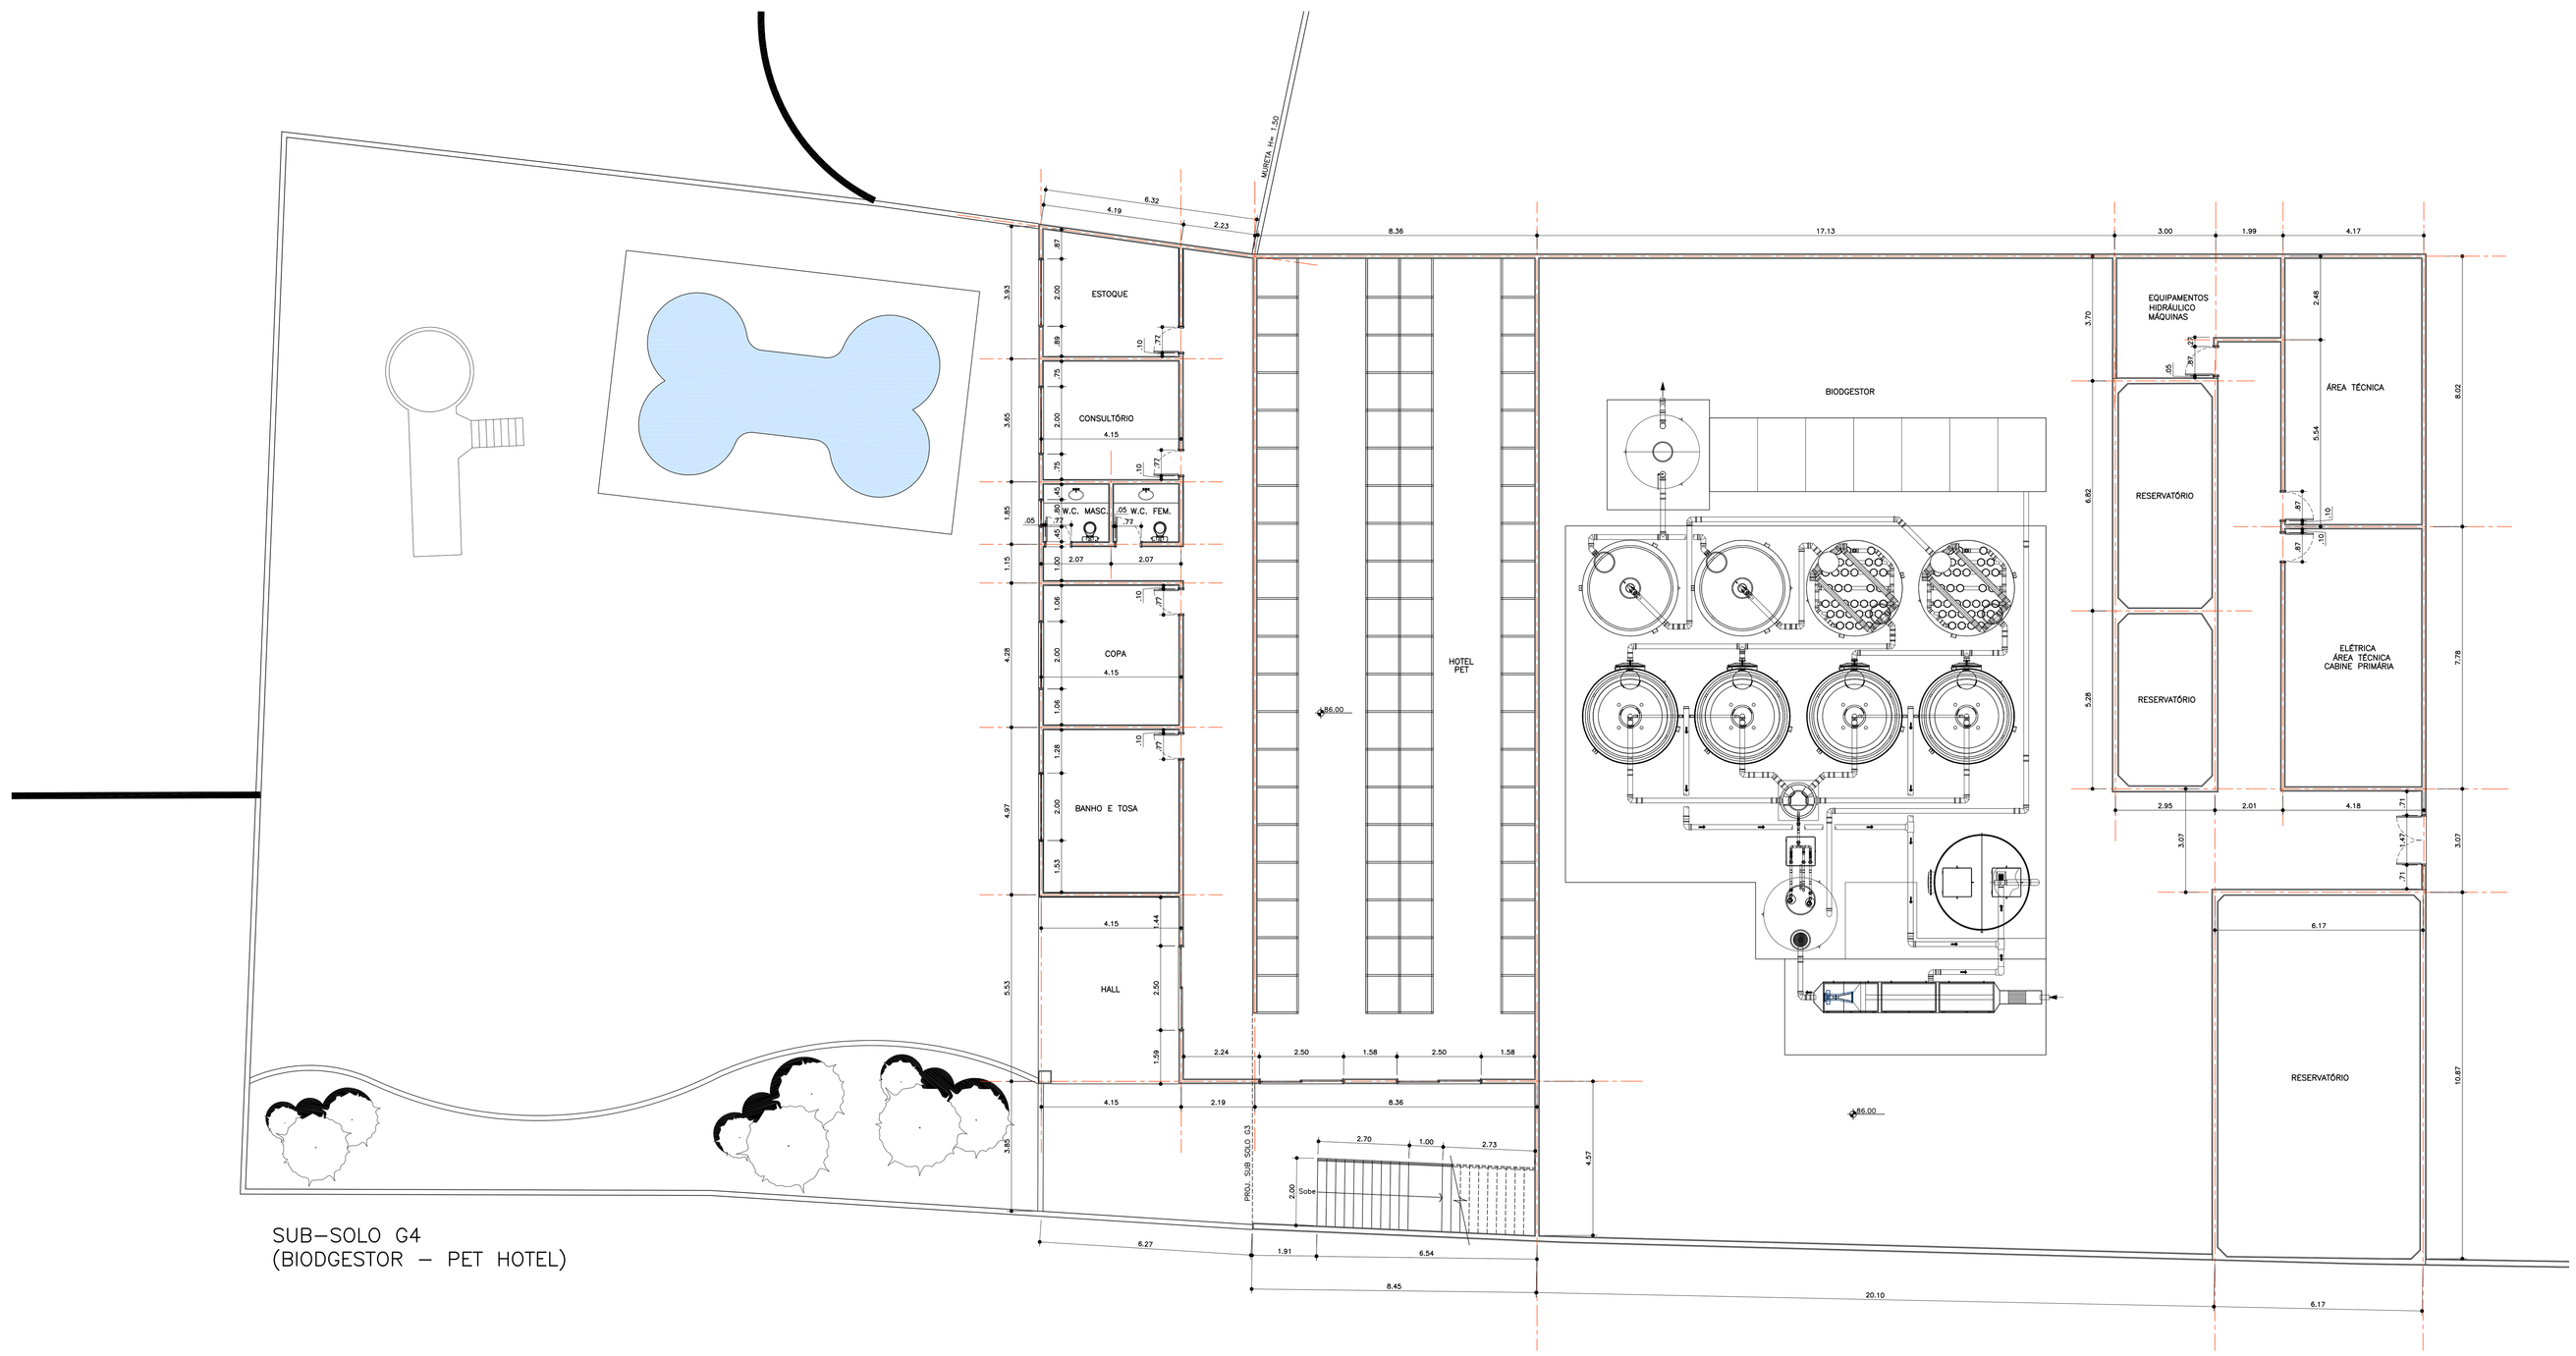

BIOHOUSE
ENGENHARIA

OBS.:
DET. ESCADA E ELEVADOR VER FOLHA XX/XX

OBRA:	PROJETO EXECUTIVO
LOCAL:	RUA MIRANGABA, Nº 127 – JARDIM ITAPECERICA – ITAP. DA SERRA
PROPRIETÁRIO:	BIOHOUSE
ASSUNTO:	BIODGESTOR – HOTEL PET

DATA:	ESCALA:	DESENHO:	ARQUIVO
10/01/2025	1:75	EDSON	

FOLHA No.: XX