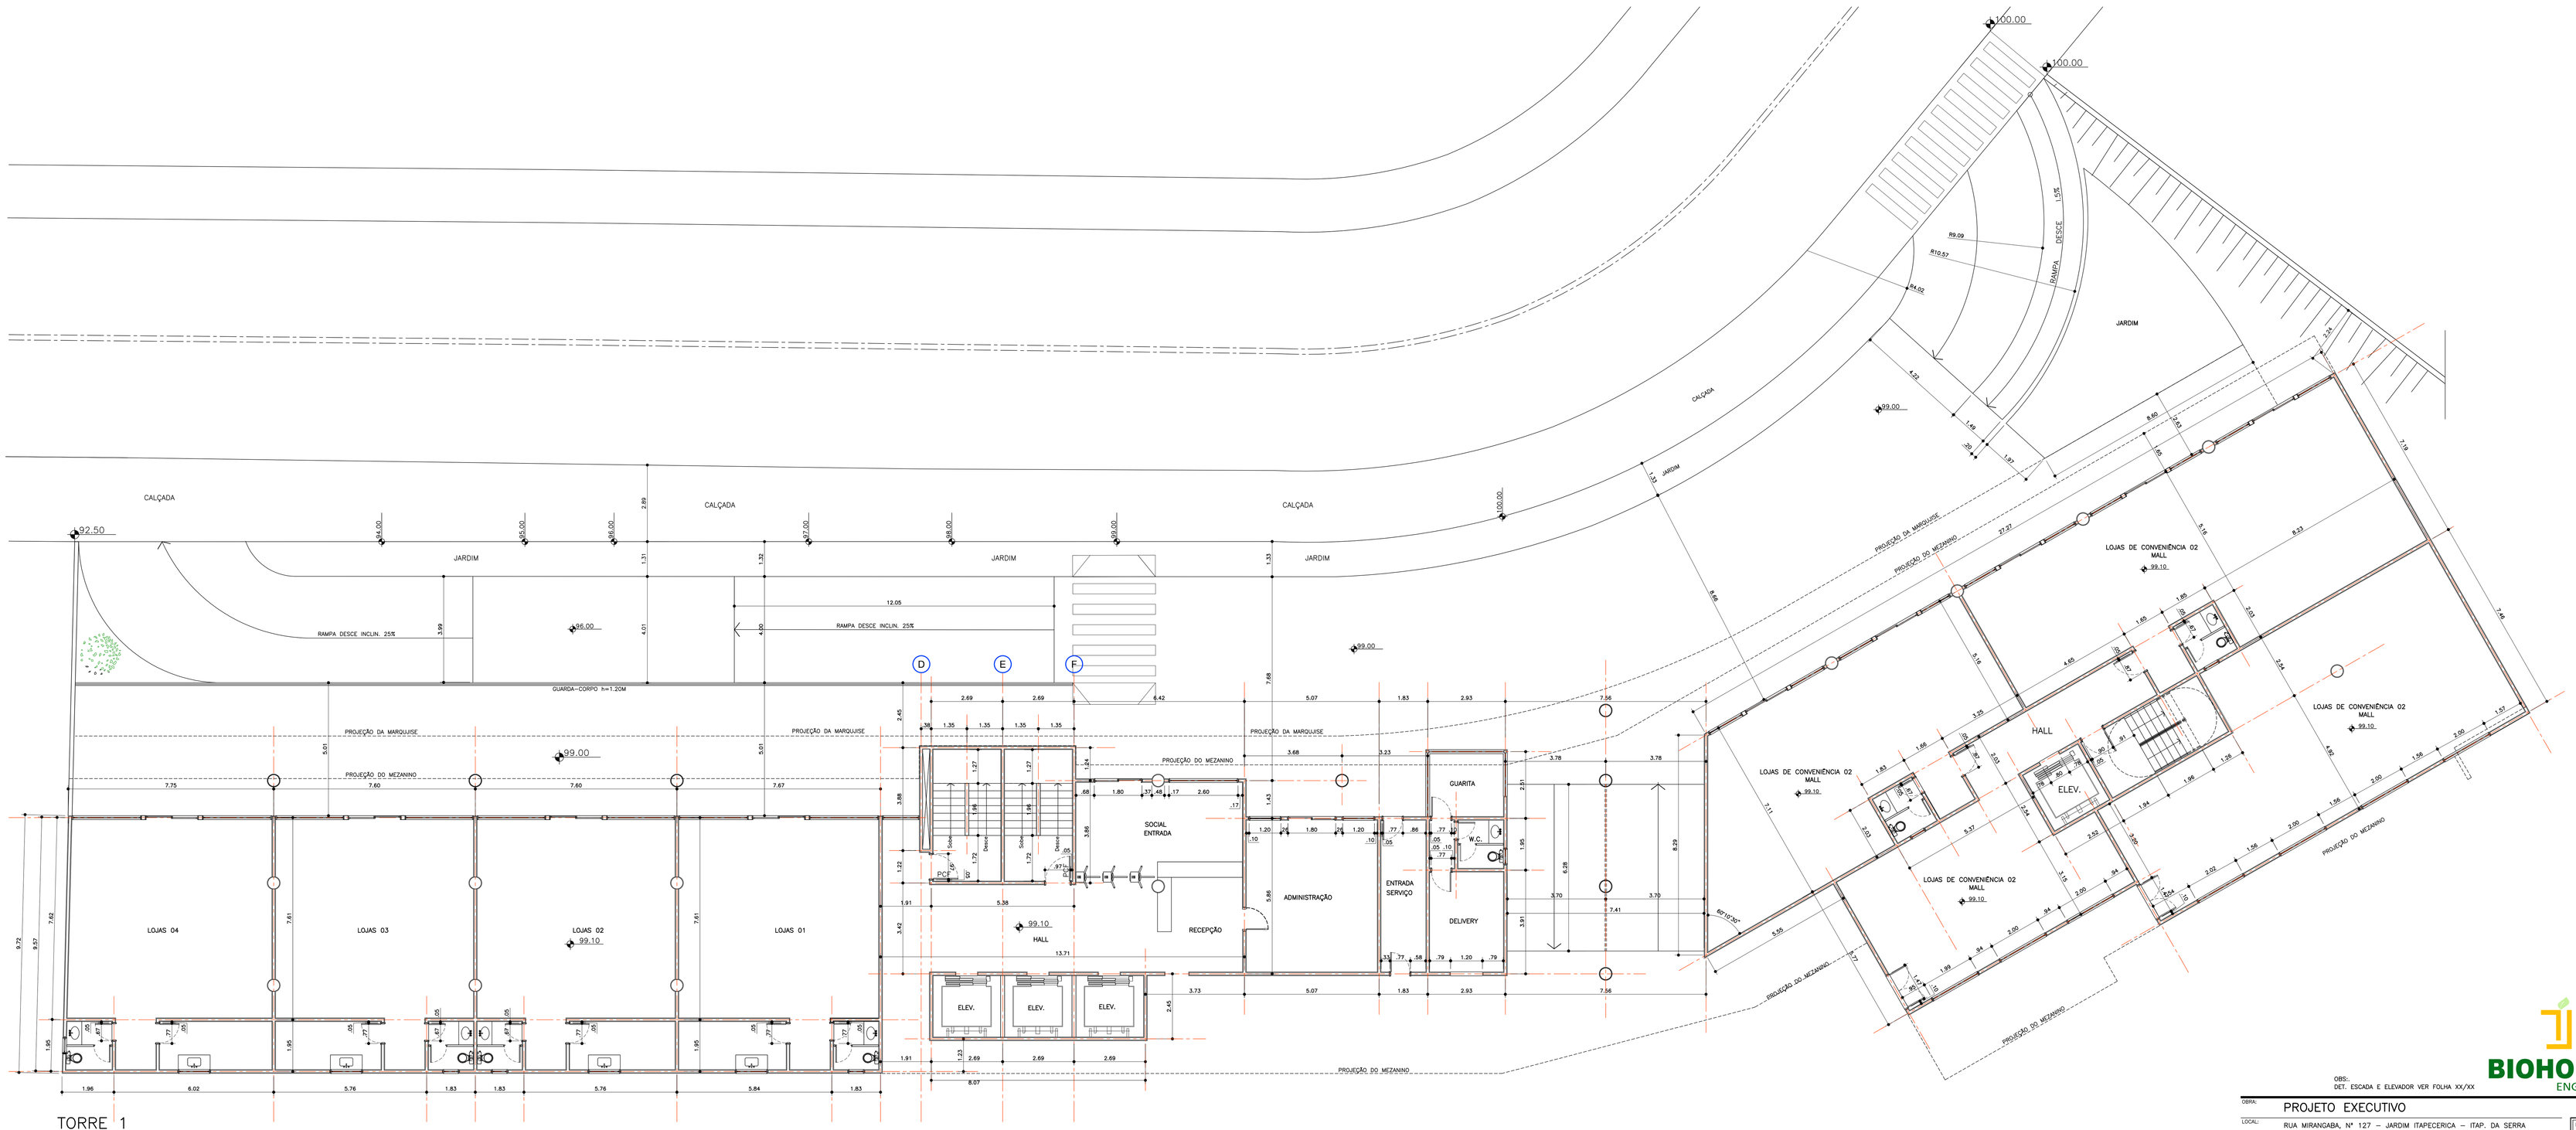

TORRE 1
TÉRREO

OBS:-
DET. ESCADA E ELEVADOR VER FOLHA XX/XX

BIOHOUSE
ENGENHARIA

OBRA:	PROJETO EXECUTIVO
LOCAL:	RUA MIRANGABA, Nº 127 – JARDIM ITAPECERICA – ITAP. DA SERRA
PROPRIETÁRIO:	BIOHOUSE
ASSUNTO:	PLANTAS – PAV. TÉRREO

DATA:	ESCALA:	DESENHO:	ARQUIVO:	FOLHA Nº.:
10/01/2025	1:75	EDSON		XX