


NOTAS

- OS TUAZES SERÃO CONTIDOS POR CABO
- OS TUAZES RECEBERÃO VEGETAÇÃO CONF. PROJ. DE RECUPERAÇÃO AMBIENTAL A SER APROVADO PELA CETESB
- O SISTEMA DE DRENAGEM SERÁ EXECUTADO CONF. PROJ. A SER APROVADO PELA CETESB
- O SISTEMA DE DRENAGEM SERÁ EXECUTADO CONF. PROJ. A SER APROVADO PELA CETESB
- O MATERIAL EXCEDENTE SERÁ ENCAMINHADO PARA LOCAL PREVIAMENTE LICENCIADO PELA CETESB.
- O PROJETO DE RECUPERAÇÃO AMBIENTAL CONF. PROJETO A SER APROVADO PELA CETESB.


DEMONSTRATIVO DE VOLUME	
Volume de Corte = 31.183,48 m ³	Volume de Corte = 31.183,48 m ³
Volume de Limp. = 1.584,97 m ³ (-)	Volume de Limp. = 1.584,97 m ³ (-)
Total Volume Corte = 29.598,51 m ³	Total Volume Corte = 29.598,51 m ³
Volume de Aterro = 8.128,25 m ³	Volume de Aterro = 8.128,25 m ³
Volume de Limp. = 478,40 m ³ (+)	Volume de Limp. = 478,40 m ³ (+)
Sub-Total Vol. Aterro=8.606,65 m ³	Sub-Total Vol. Aterro=8.606,65 m ³
Adequação 22% de empolamento	Adequação 22% de empolamento
Vol. Aterro = 8.603,40 m ³	Vol. Aterro = 8.603,40 m ³
Empolamento = 2.400,20 m ³	Empolamento = 2.400,20 m ³
Total Volume Aterro = 11.003,60 m ³	Total Volume Aterro = 11.003,60 m ³
VOLUME DE DESCARTES=17.574,91m ³	VOLUME DE DESCARTES=17.574,91m ³

LEGENDA

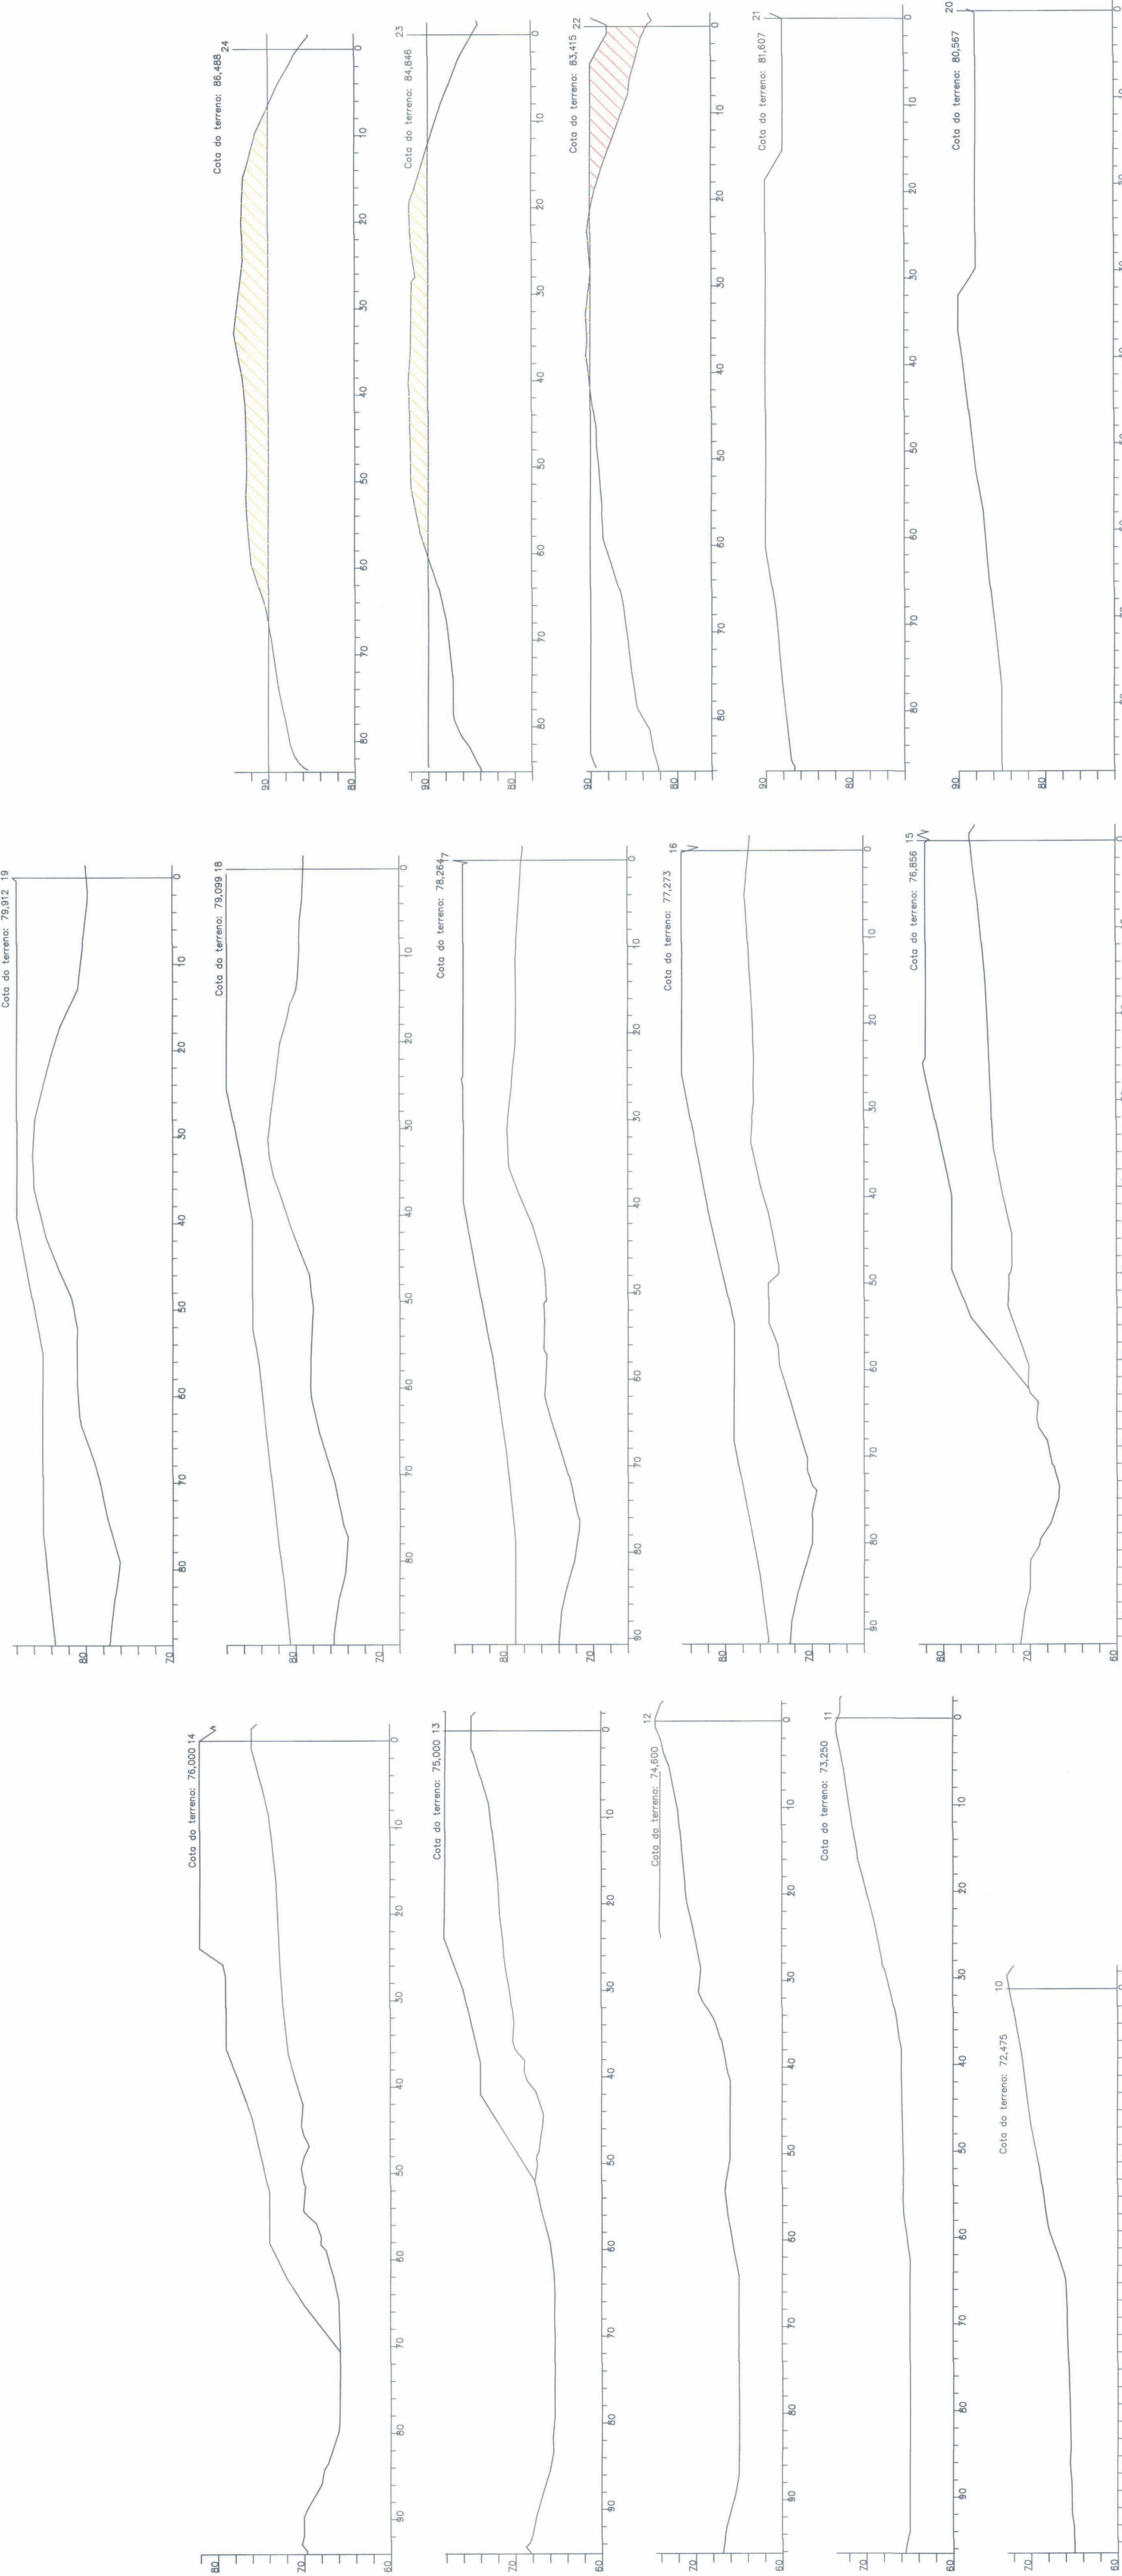

FOLHA 02/04
PROJETO DE TERRAPLENAGEM
SEÇÕES TRANSVERSAIS - 1

ASSINAR PROJETO DE CONJUNTO HABITACIONAL DE INTERESSE SOCIAL
 LOCAL: RUA MIRANGABA, N.º 177 - JARDIM PARCEIRAS - URBINA (UP)
 ZONA URBANA - URBINA (UP)
 PROPRIETÁRIOS: LAURO XERIFAN JUNIOR E S/M
 ENTIDADE HABITADORA: COOPERATIVA HABITACIONAL BOHOUSE
 CNPJ: 31.603.660/0001-80 MATRÍCULA: 126.927 126.928 8.768
 N.º CONTRIBUINTE: 2343-22-14-038-00-00-33 2343-22-14-038-00-00-33 ESCALA: 1:200
 2343-22-14-038-00-00-33 2343-22-14-038-00-00-33

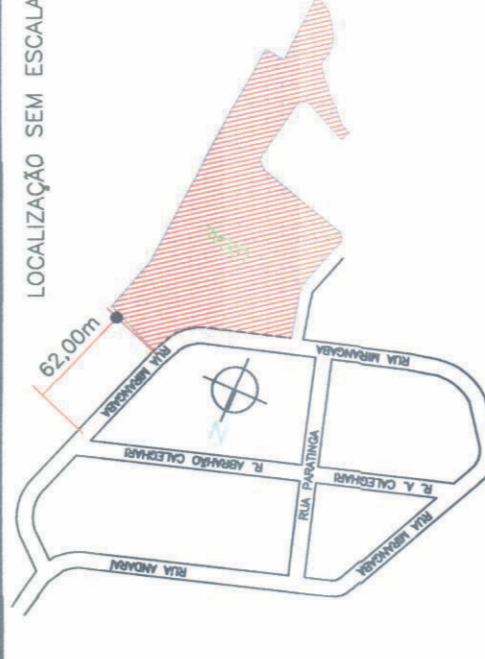

PROPRIETÁRIO: LAURO XERIFAN JUNIOR E S/M
 COOPERATIVA HABITACIONAL BOHOUSE
 CNPJ: 31.603.660/0001-80
 ENDEREÇO: RUA MIRANGABA, N.º 177 - JARDIM PARCEIRAS - URBINA (UP)
 CEP: 13.050-000
 LOCAL: RUA MIRANGABA, N.º 177 - JARDIM PARCEIRAS - URBINA (UP)
 ZONA URBANA - URBINA (UP)
 PROPRIETÁRIOS: LAURO XERIFAN JUNIOR E S/M
 ENTIDADE HABITADORA: COOPERATIVA HABITACIONAL BOHOUSE
 CNPJ: 31.603.660/0001-80

ÁREA IMÓVEL:
10.148,00 m²

PREFEITURA DO MUNICÍPIO DE ITAPERICIBA DA SERRA
VISTO
 Protocolo: 2933/2024
 Expediente em: 25.03.2024
 Nivaldo Miyazaki
 Arquiteto profissional