

FOLHA 10/13
PROJETO COMPLETO
PAVIMENTO COBERTURA


RESUMO: PROJETO DE CONJUNTO HABITACIONAL DE INTERESSE SOCIAL
 LOCAL: RUA MANANGARA, Nº 27 - JARDIM IMPERIAL - FLORESTA - SÃO PAULO - SP
 PROPRIETÁRIO: LARCO APRESENTAÇÃO S.A.
 ENTIDADE HABITADA: COOPERATIVA HABITACIONAL BARRILETES
 CNPJ: 31.603.860/0002-71 MATRÍCULA 128.927 128.928 8.788
 Nº. CONTRATO: 2413-22-14-0385-00-00-03 2413-22-14-0385-00-00-03
 SITUÇÃO SEM ESCALA

DELEGADO QUE APROVADO DO PROJETO NA
 COMISSÃO DE HABITABILIDADE DO MUNICÍPIO DE SÃO PAULO
 PROFISSIONAL LARCO APRESENTAÇÃO JUNIOR E S/A
 Nº. 272
 Nº. 028787/2013/01/01

COOPERATIVA HABITACIONAL BARRILETES
 RUA MANANGARA, Nº 27 - JARDIM IMPERIAL - FLORESTA - SÃO PAULO - SP
 CNPJ: 31.603.860/0002-71
 Nº. 028787/2013/01/01/01

ESCALA: 1:300
 REGISTRO DE PROFISSIONAL DO DIREITO DE PROPRIEDADE DO
 MUNICÍPIO DE SÃO PAULO Nº. 028787/2013/01/01/01

ÁREAS: M2
 VIDE FOLHA 07/13

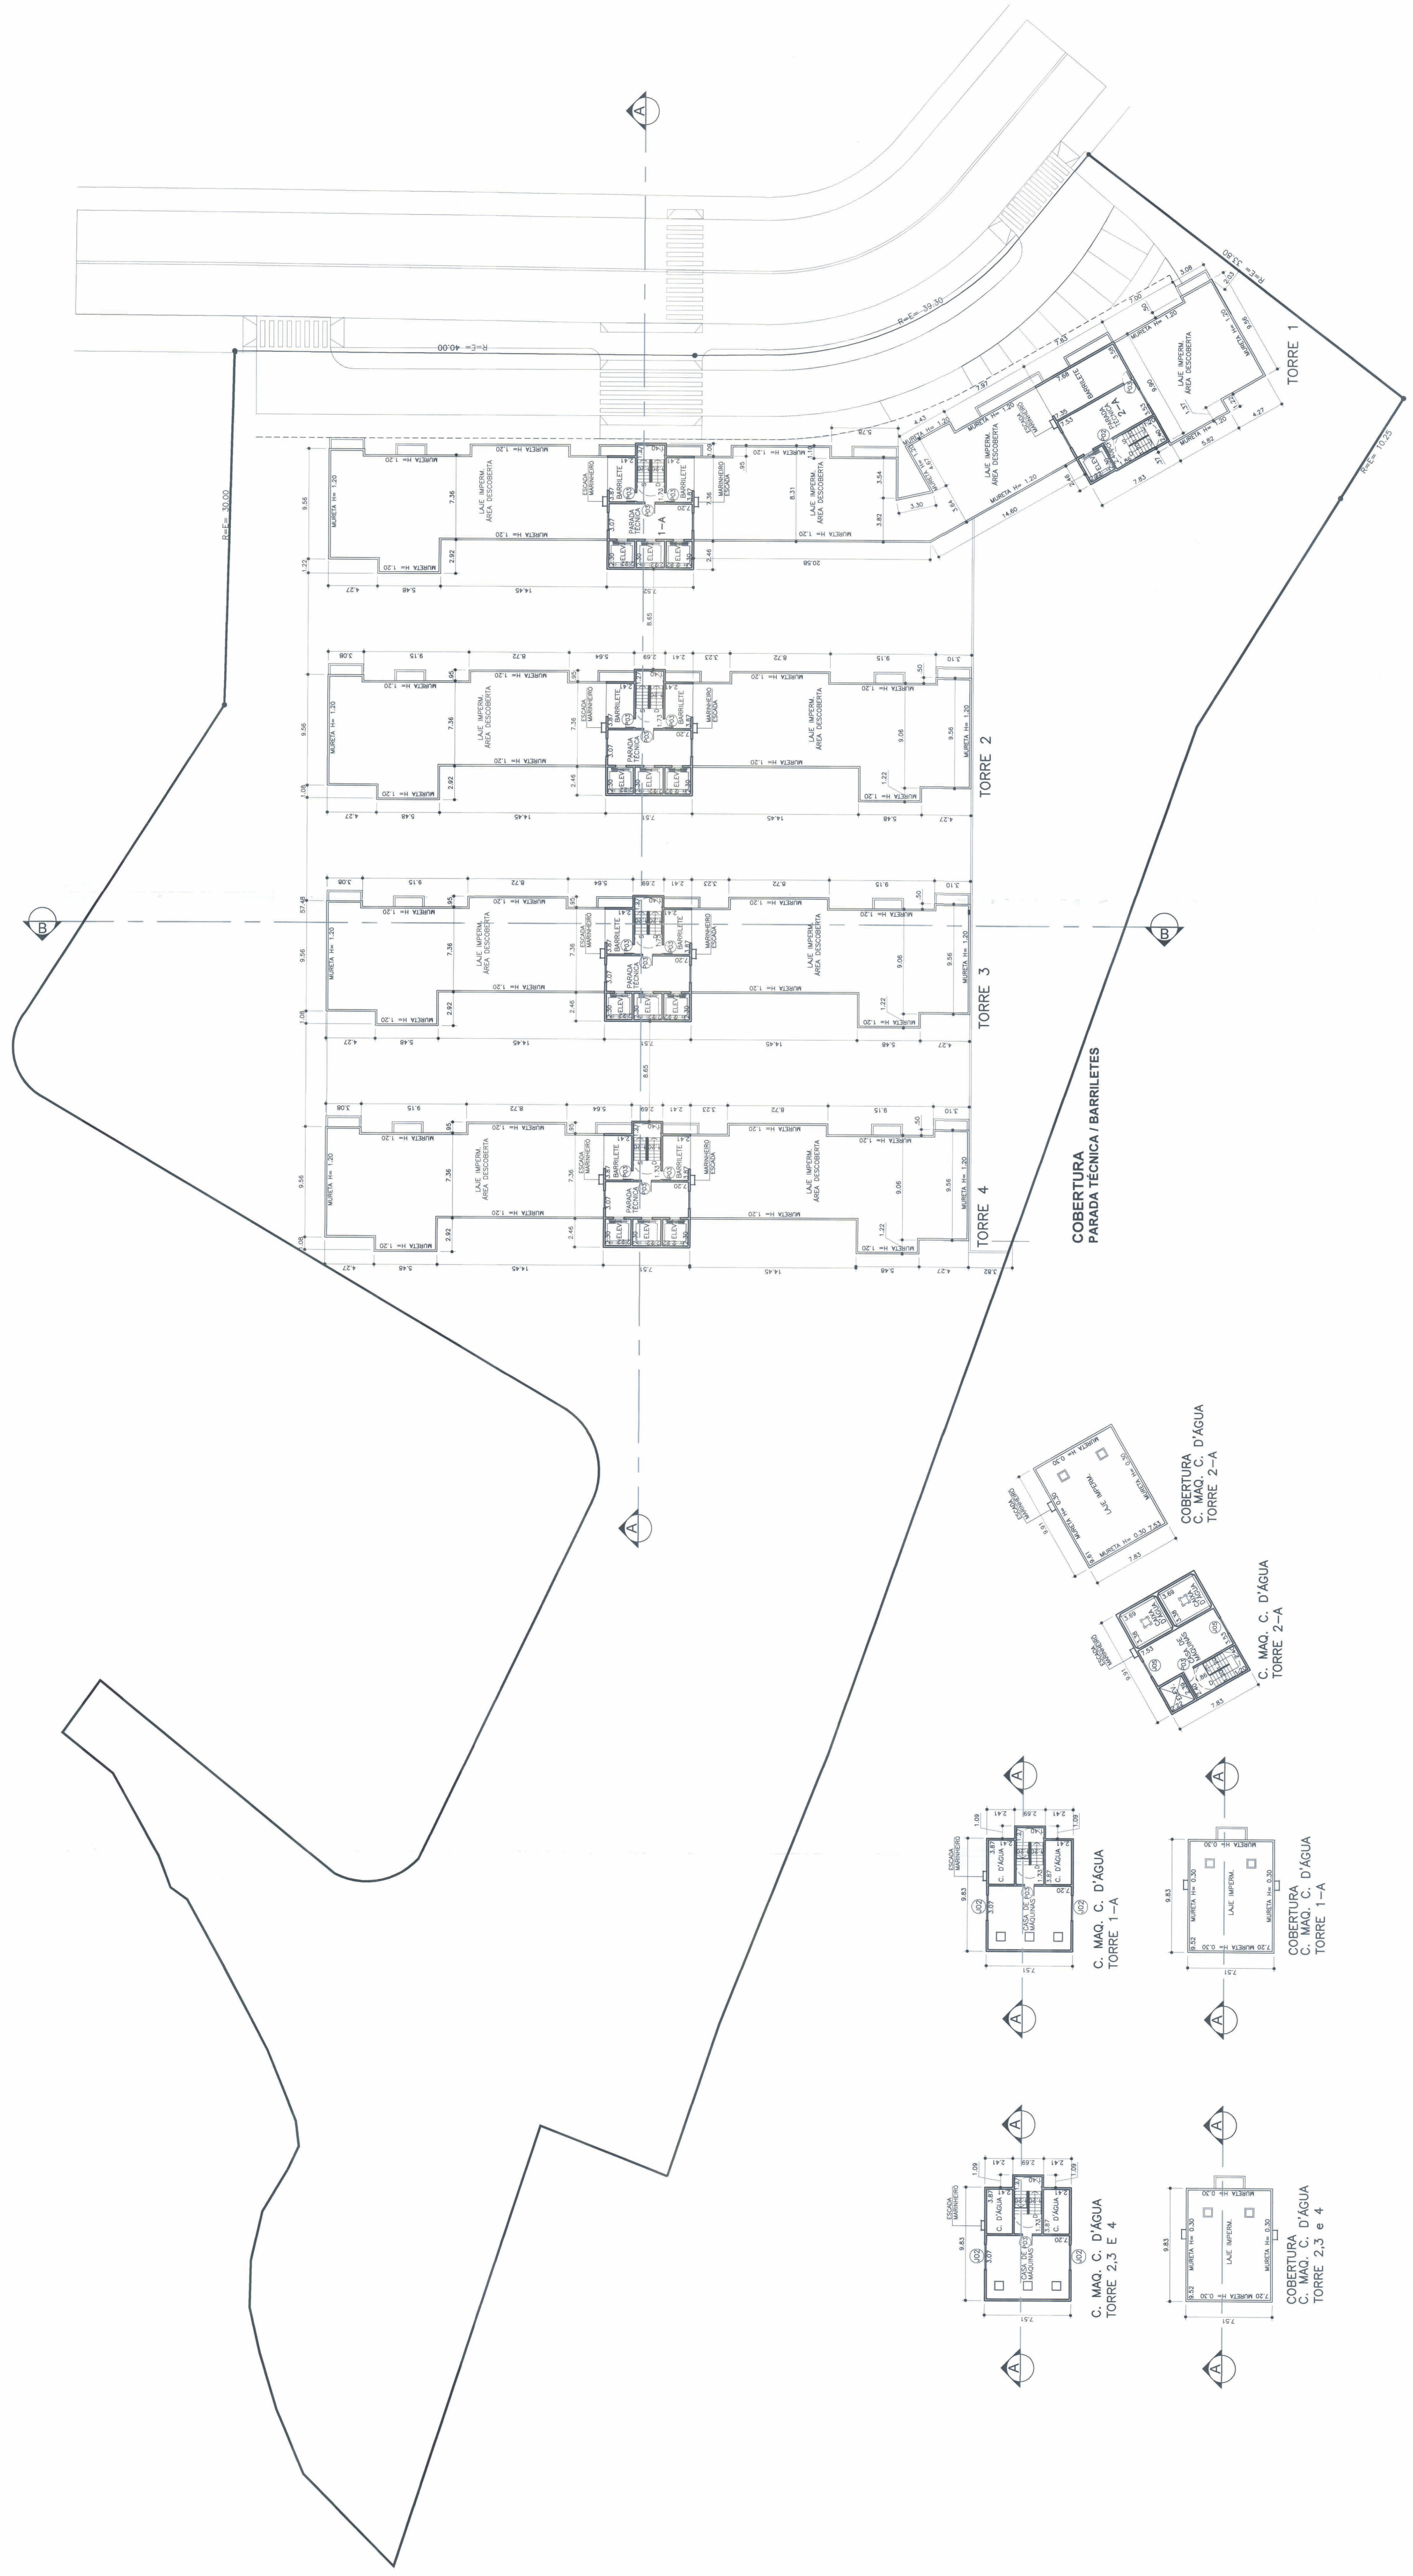

COBERTURA PARADA TÉCNICA / BARRILETES

COBERTURA C. MAQ. C. D'ÁGUA TORRE 2-A

C. MAQ. C. D'ÁGUA TORRE 2-A

C. MAQ. C. D'ÁGUA TORRE 1-A

COBERTURA C. MAQ. C. D'ÁGUA TORRE 1-A

C. MAQ. C. D'ÁGUA TORRE 2,3 E 4

COBERTURA C. MAQ. C. D'ÁGUA TORRE 2,3 e 4