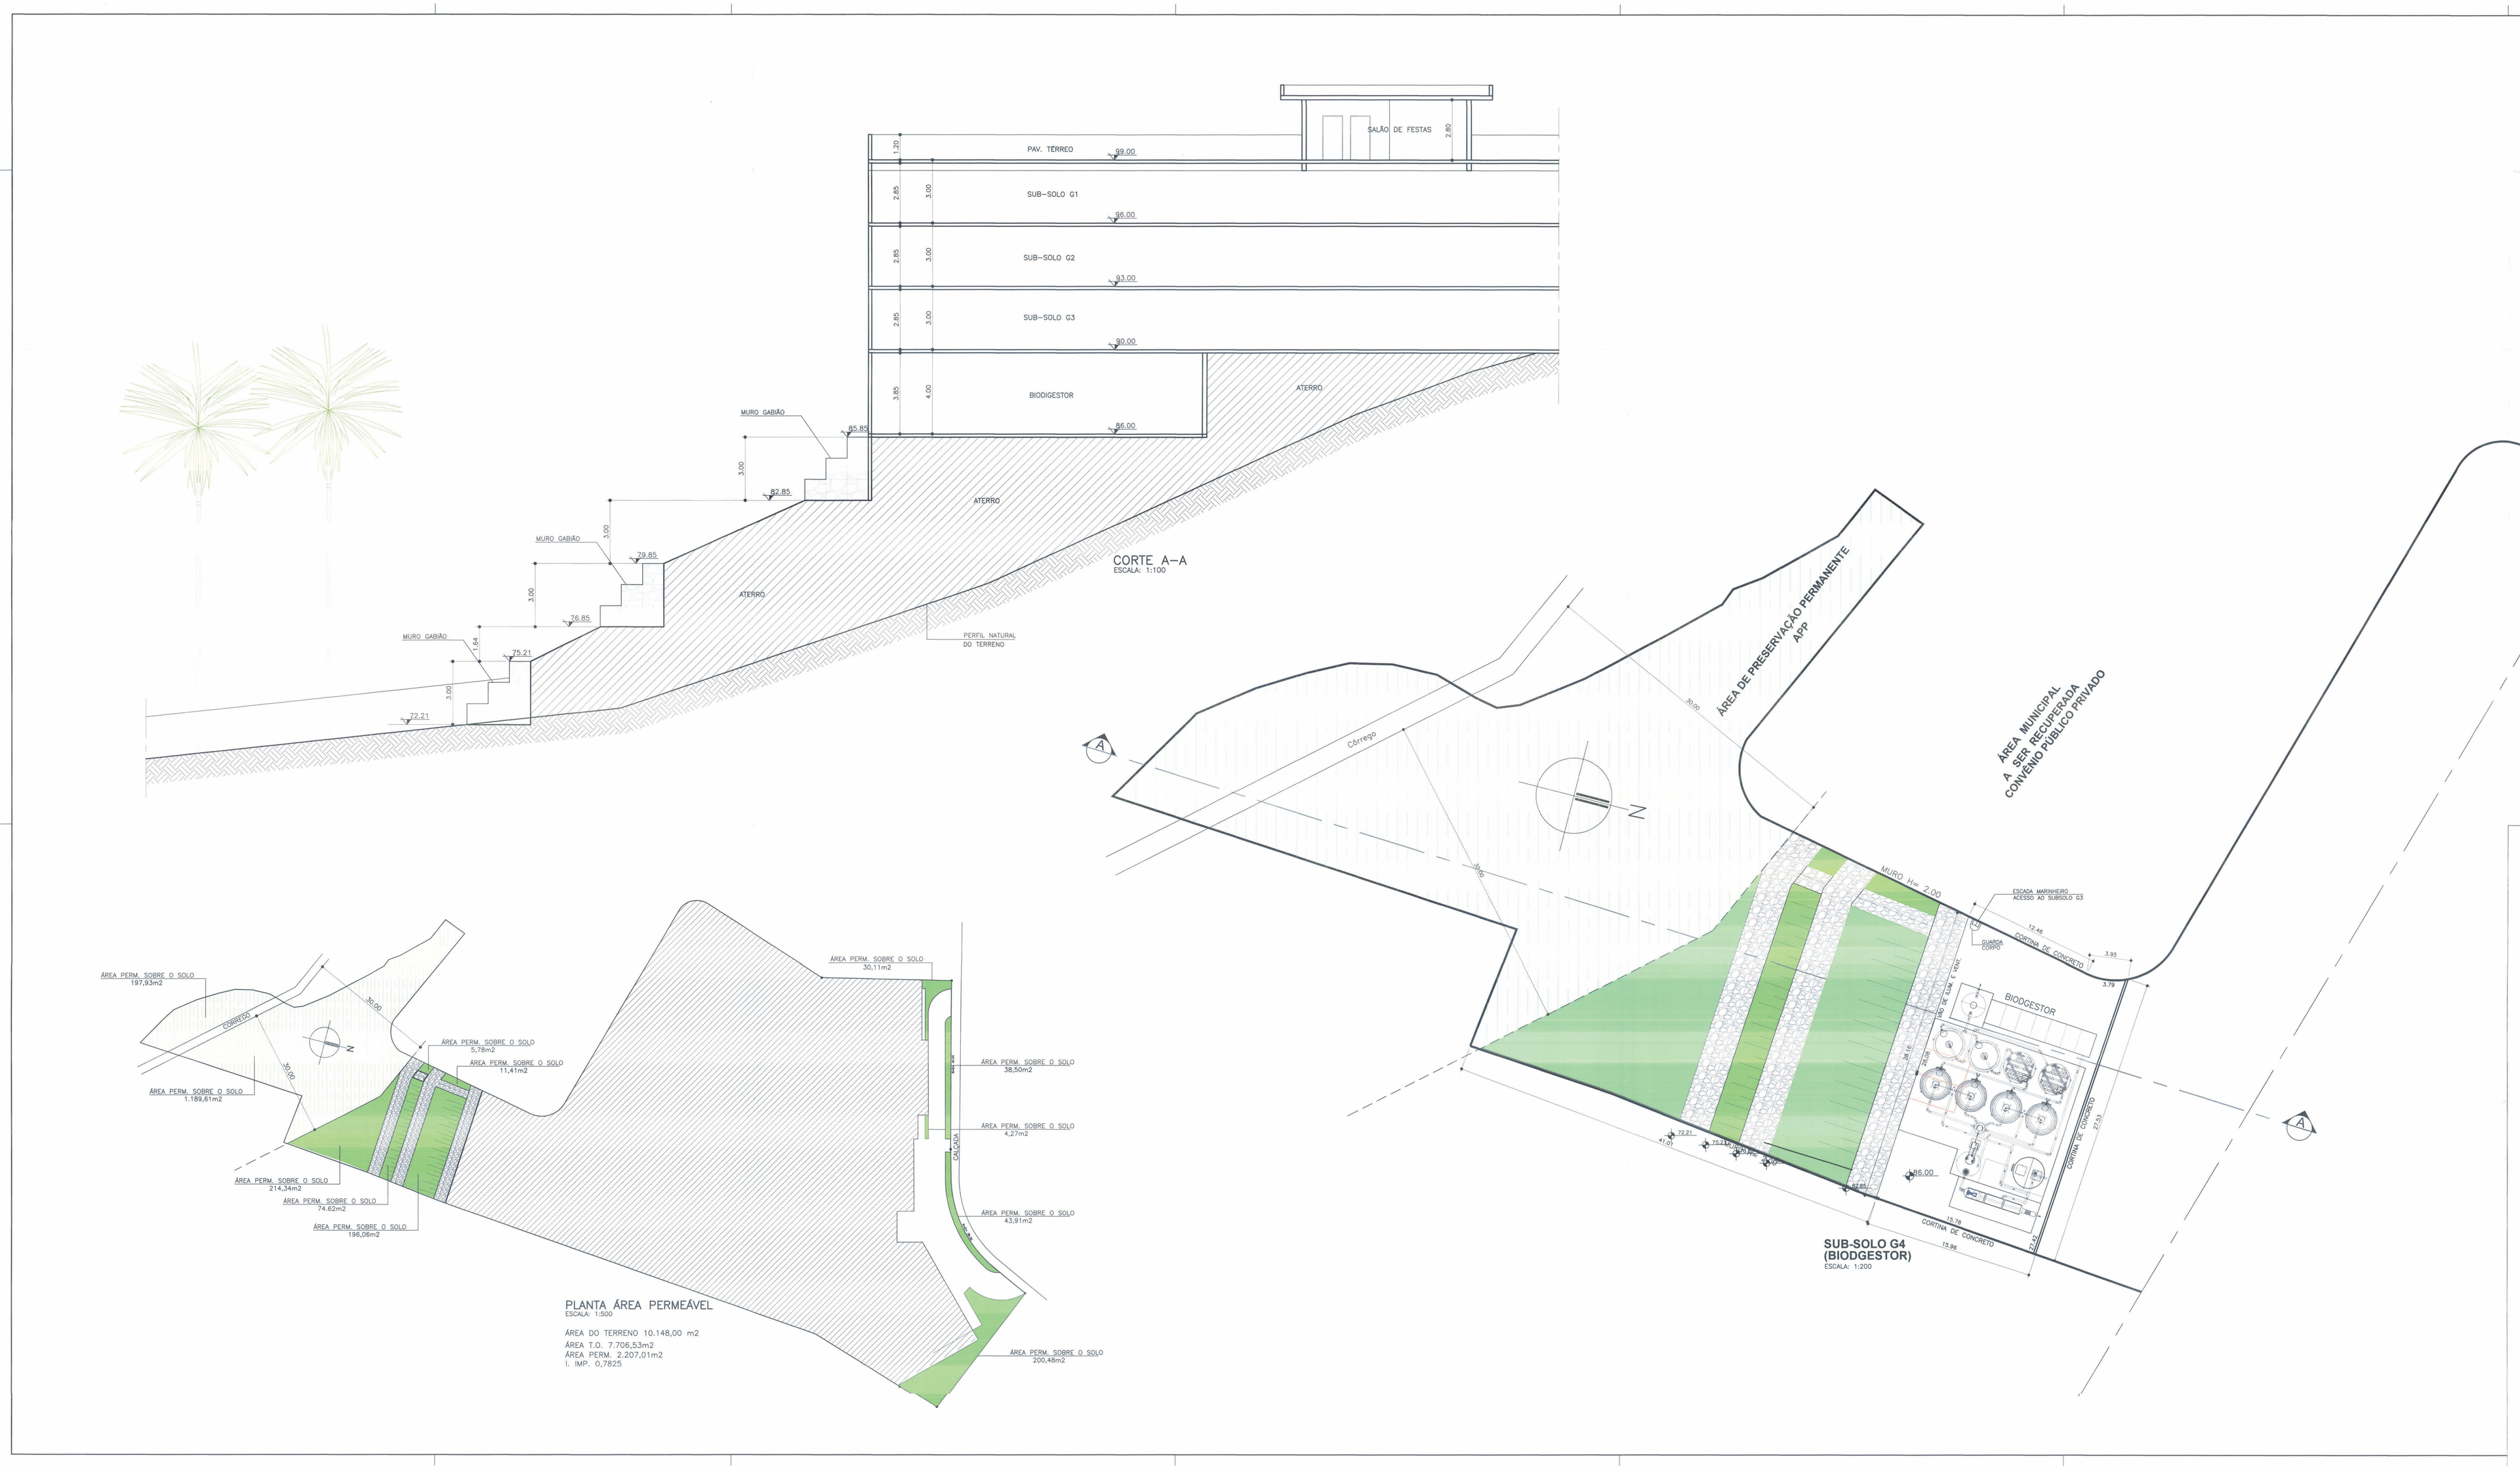


# PROJETO COMPLETO

SUB-SOLO G4 COTA 86.00

FOLHA 03/13

ASSUNTO: PROJETO DE CONJUNTO HABITACIONAL DE INTERESSE SOCIAL

LOCAL: RUA MIRANGABA, Nº 127 – JARDIM ITAPECERICA – ITAPECERICA DA SERRA – S. PAULO

PROPRIETARIOS: LAURO XERFAN JUNIOR E S/M
ENTIDADE HABILITADA COOPERATIVA HABITACIONAL BIOHOUSE

MACROZONA – URBANA (UR)
ZONA–(ZPR)
CAT. USO R4

CNPJ 31.603.660/0002–71 MATRICULA 126.927 126.928 8.768

Nº. CONTRIBUINTE: 23433–22–14–0349–00–000–03 23433–22–14–0380–00–000–03 23433–22–14–0390–00–000–02 23433–22–14–0370–00–000–03 23433–22–14–0359–00–000–03

ESCALA: 1:200/1:100

SITUAÇÃO SEM ESCALA

VIDE FOLHA 07/13

DECLARO QUE A APROVAÇÃO DO PROJETO NÃO IMPLICA NO RECONHECIMENTO POR PARTE DA PREFEITURA DO DIREITO DE PROPRIEDADE DO TERRENO.

PROPRIETÁRIO: LAURO XERFAN JÚNIOR E S/M

COMPROMISSÁRIO:
COOPERATIVA HABITACIONAL BIOHOUSE
CNPJ: 31.603.660/0001–90

RESP. TÉCNICO – PROJETO E OBRA
ARQº. SERGIO GAZAL
CAU. A83186–7
C.C.M. PREF. No.
RRT No. 08892867

ÁREAS ——— M2

VIDE FOLHA 07/13

PREFEITURA DO MUNICÍPIO DE ITAPECERICA DA SERRA
VISTO
Aval. Comissão 8/5/23 - GTLA
Protocolo 71.773/2023
Expedido em 25/07/2023
Natalia Miyazaki
Arquitetura e Urbanismo