



LEGENDA

 CORTE

 ATERRAMENTO

DEMONSTRATIVO DE VOLUME	
Área de Terreno =	8.852,00 m ²
VOLUME DE TERRENO =	2.646,60 m ³
Volume de Corte =	311.163,48 m ³
Volume de Limp. =	1.284,87 m ³ (-)
Total Volume Corte =	292.778,61 m ³
Volume de Aterro =	8.128,20 m ³
Sub-total Vol. Aterro =	479,45 m ³ (-)
Acréscimo 25% de empolamento	
Vol. Aterro =	8.603,40 m ³
Empolamento =	2.404,85 m ³
Total Volume Aterro =	12.004,25 m ³
VOLUME DE DESCANTO = 17.274,36m³	


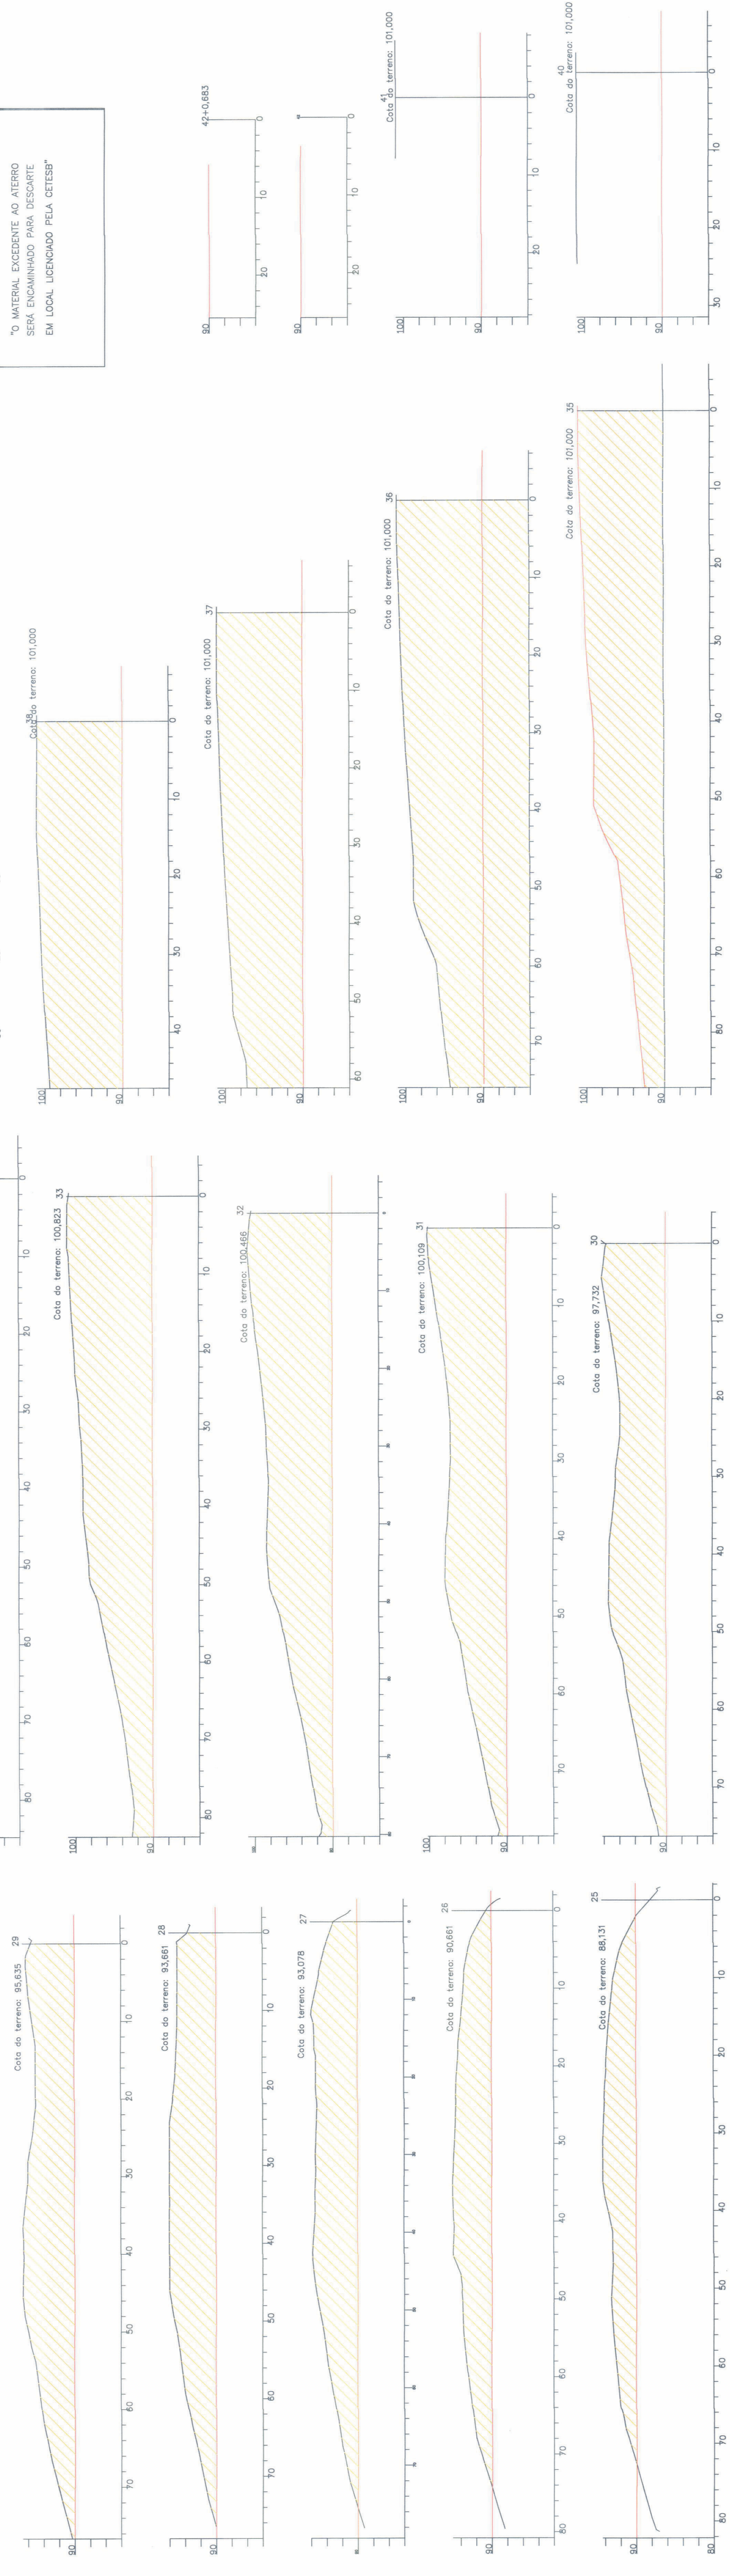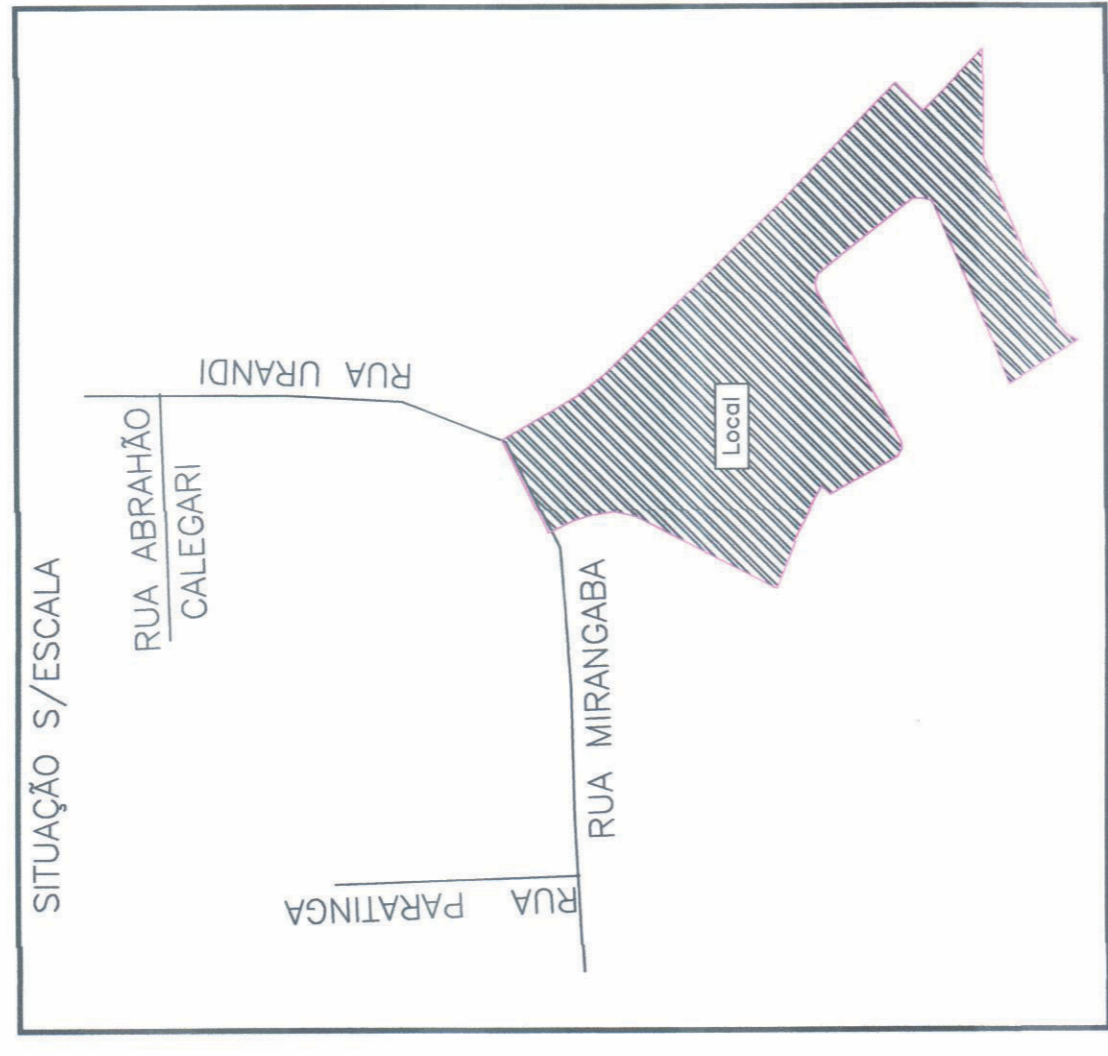

FOLHA 03/04

PROJETO DE TERRAPLENAGEM SEÇÕES TRANSVERSAIS - 2

ASSINTE PROJETO DE CONJUNTO HABITACIONAL DE INTERESSE SOCIAL


LOCAL: RUA MIRANGABA, Nº 177 - BARRA INFEREIRA - MICROZONA - URBANA (UP)

PROPRIETARIO: LAURO XERFFAN JUNIOR E S/M

ENTIDADE: HABITADA COOPERATIVA HABITACIONAL BOHOUSE

CNPJ: 31.603.660/0001-90 MATRÍCULA: 126.927 126.828 8.768

Nº. CONTRATO: 2343-22-14-0385-05-005-33 2343-22-14-0385-05-005-33 ESCALA: 1:50

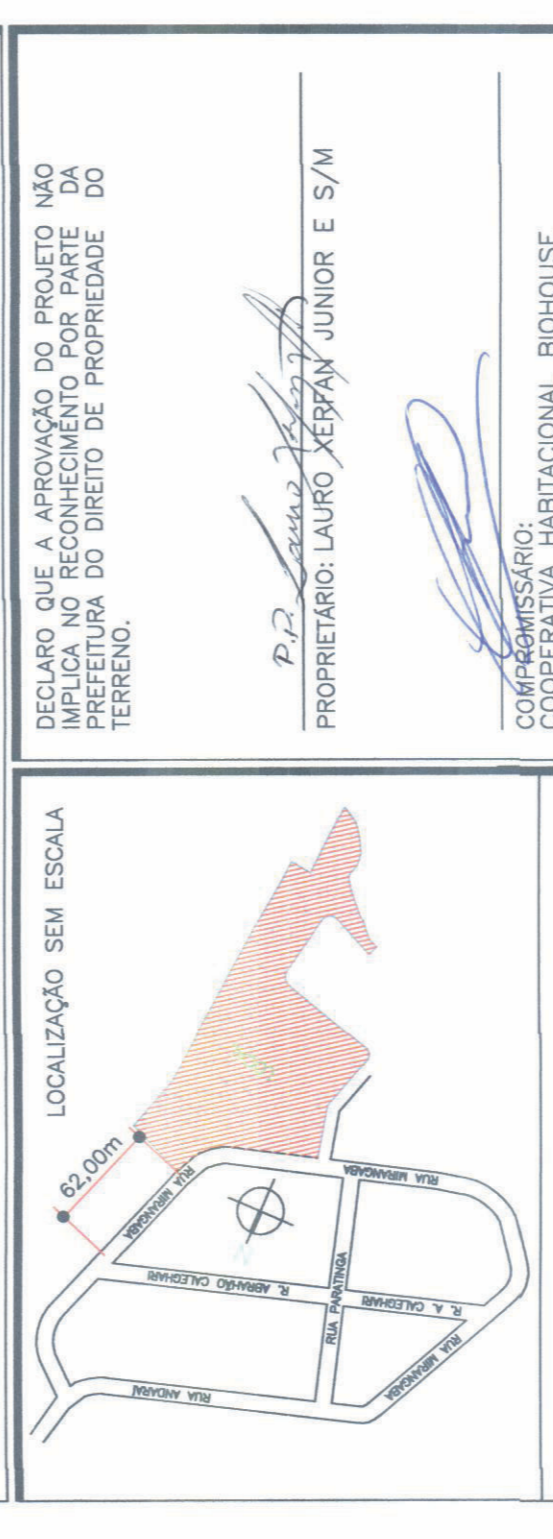



RES. TÉCNICO - PROJETO E OBRA

CAD. Nº: 45198-02/01

REF. Nº: 0889287

ÁREA DO IMÓVEL: 10.148,00 m²



VISTO

Nº. Contrato: 833/28

Protocolo: 197.23/2010

Emitido em: 25.07.2013

Tália Almeida

Arquiteta e Urbanista